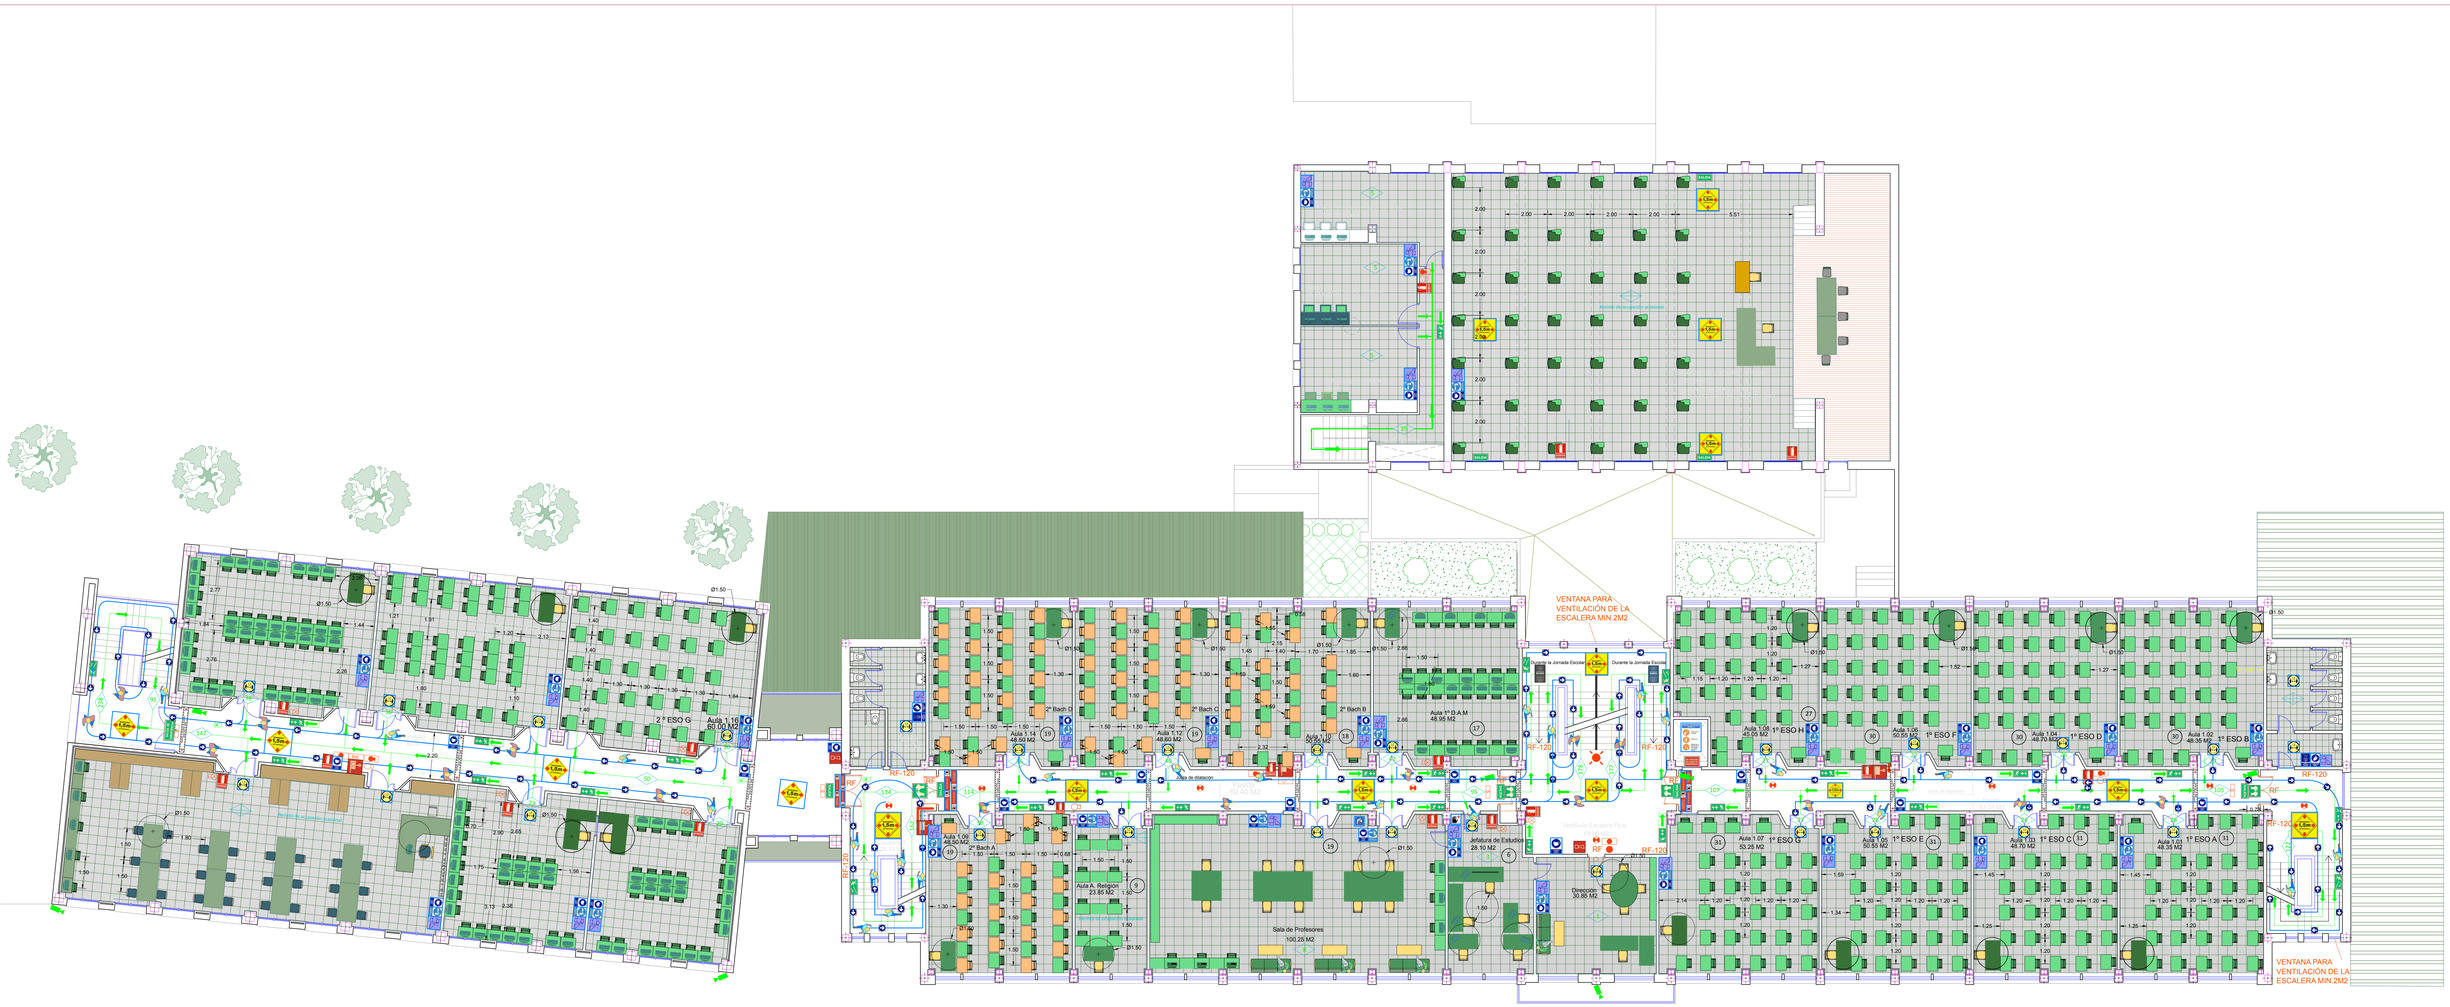

PLANTA PRIMERA

LEYENDA

- DETECTOR IONICO
- DETECTOR VELOCIMETRICO
- EXTINTOR EFICACIA 21A-113B
- EXTINTOR EFICACIA 34B
- LUMINARIA DE EMERGENCIA CON BATERÍA
- SEÑAL FOTOLUMINISCENTE
- SENTIDO EVACUACION
- BIE — BOCA DE INCENDIOS EQUIPADA
- SEÑAL DE BIE
- SEÑAL DE EXTINTOR
- SALIDA — SEÑAL DE SALIDA
- SEÑAL SIRENA
- DETECCIÓN Y ALARMA — CENTRAL DE DETECIÓN Y ALARMA
- RED DE BIES — CONDUCTOS DE ACERO GALVANIZADO UNE 19349 SOLDADOS SIN REPLIEGUE
- PUERTA RF-60 CON RETENEDORES — PUERTA RF-60 CON RETENEDORES CONECTADOS A LA CENTRAL DE DETECCIÓN Y ALARMA
- RF-60 — PUERTA RF-60
- SEÑAL FOTOLUMINISCENTE NORMALIZADA
- PUERTA CON BARRA ANTIPÁNICO
- SEÑAL FOTOLUMINISCENTE NORMALIZADA
- DIRECCIÓN DE SALIDA. ESCALERA DE EVACUACIÓN
- SEÑAL FOTOLUMINISCENTE NORMALIZADA
- SALIDA DE EMERGENCIA
- SENTIDO DE EVACUACIÓN
- DISPOSITIVO ACUSTICO A LA SALIDA
- AFORO RECINTO
- DECANTO DE OCUPACIÓN OCASIONAL O NULA
- AFORO TOTAL 1487 personas
- SENTIDO DE EVACUACIÓN
- DISPOSITIVO DE ALARMA
- DISPOSITIVO DE ALARMA
- DISPOSITIVO DE ALARMA