




Planta Semisótano

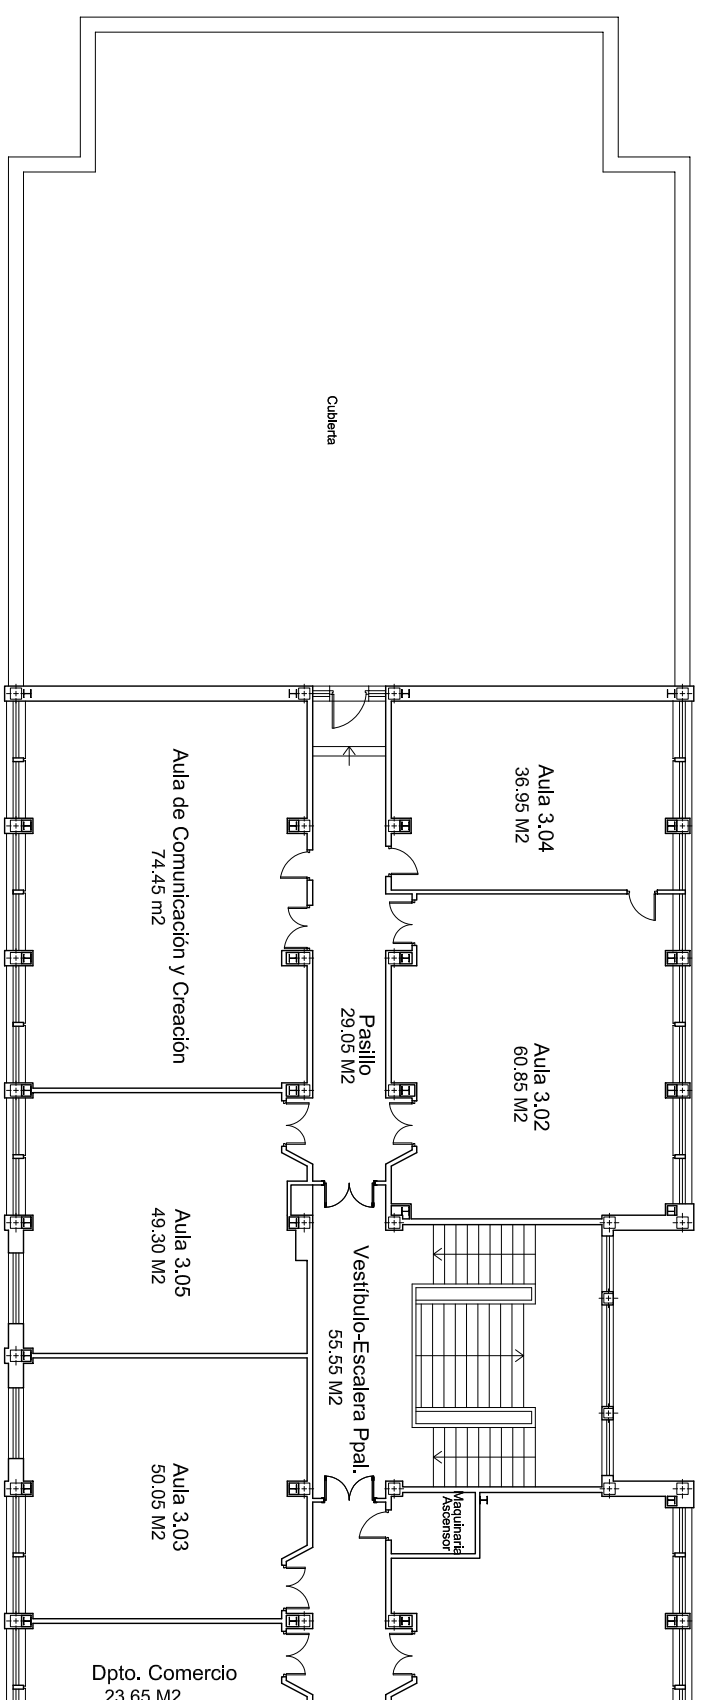

PLANTA TERCERA

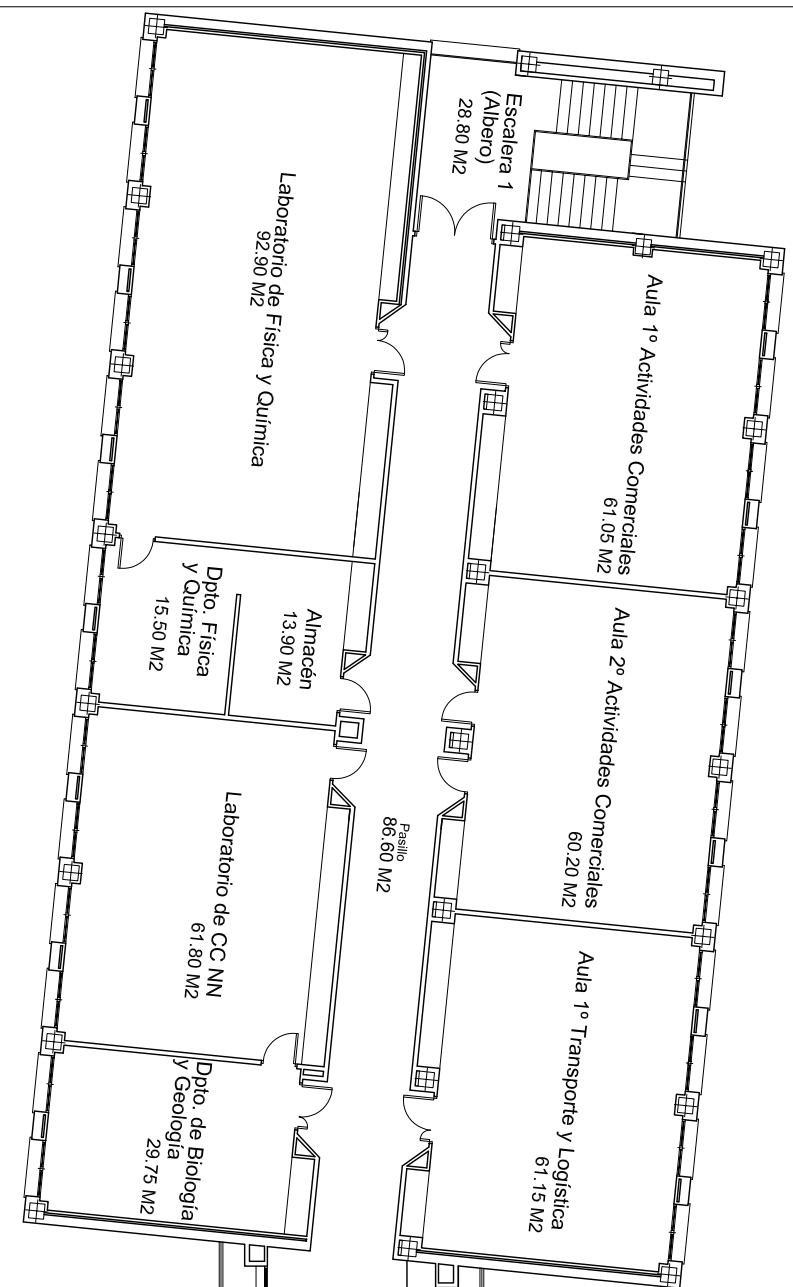

Edificio Nuevo

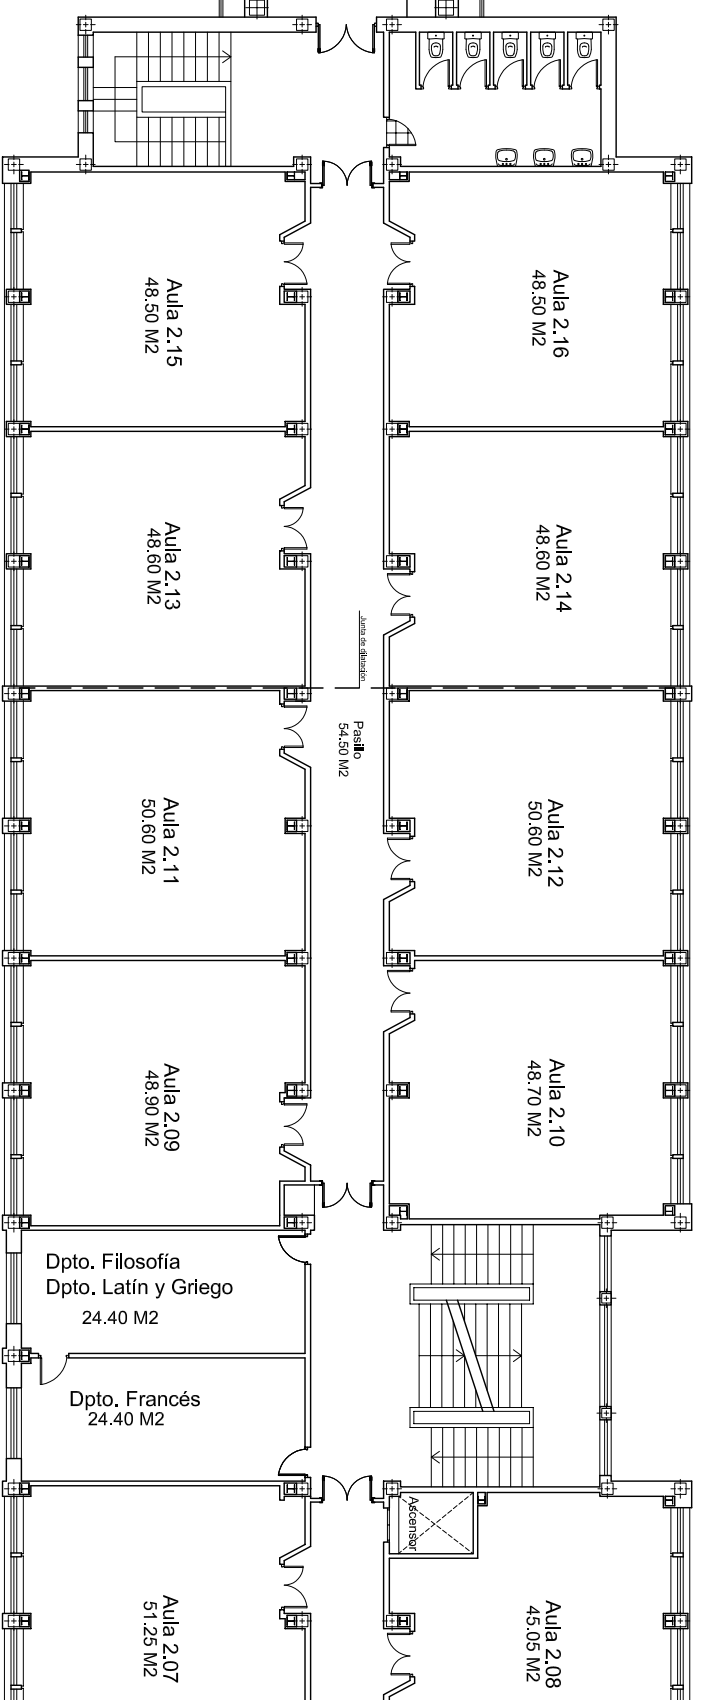

PLANTA SEGUNDA

**I.E.S. CRISTÓBAL DE MONROY**  
 Alcalá de Guadaíra  
 Plano de Distribución. Aulas  
 PLANTA SEGUNDA Y TERCERA. Estado Actual