


**1º Comercio Internacional
Aula: 1º Actividades Comerciales**

**1º Transporte y Logística Dual
Aula: 1º Transporte y Logística**

**1 Bach Semi Ciencias A
2 Bach Semi Ciencias A
Aula: A. Comunicación**

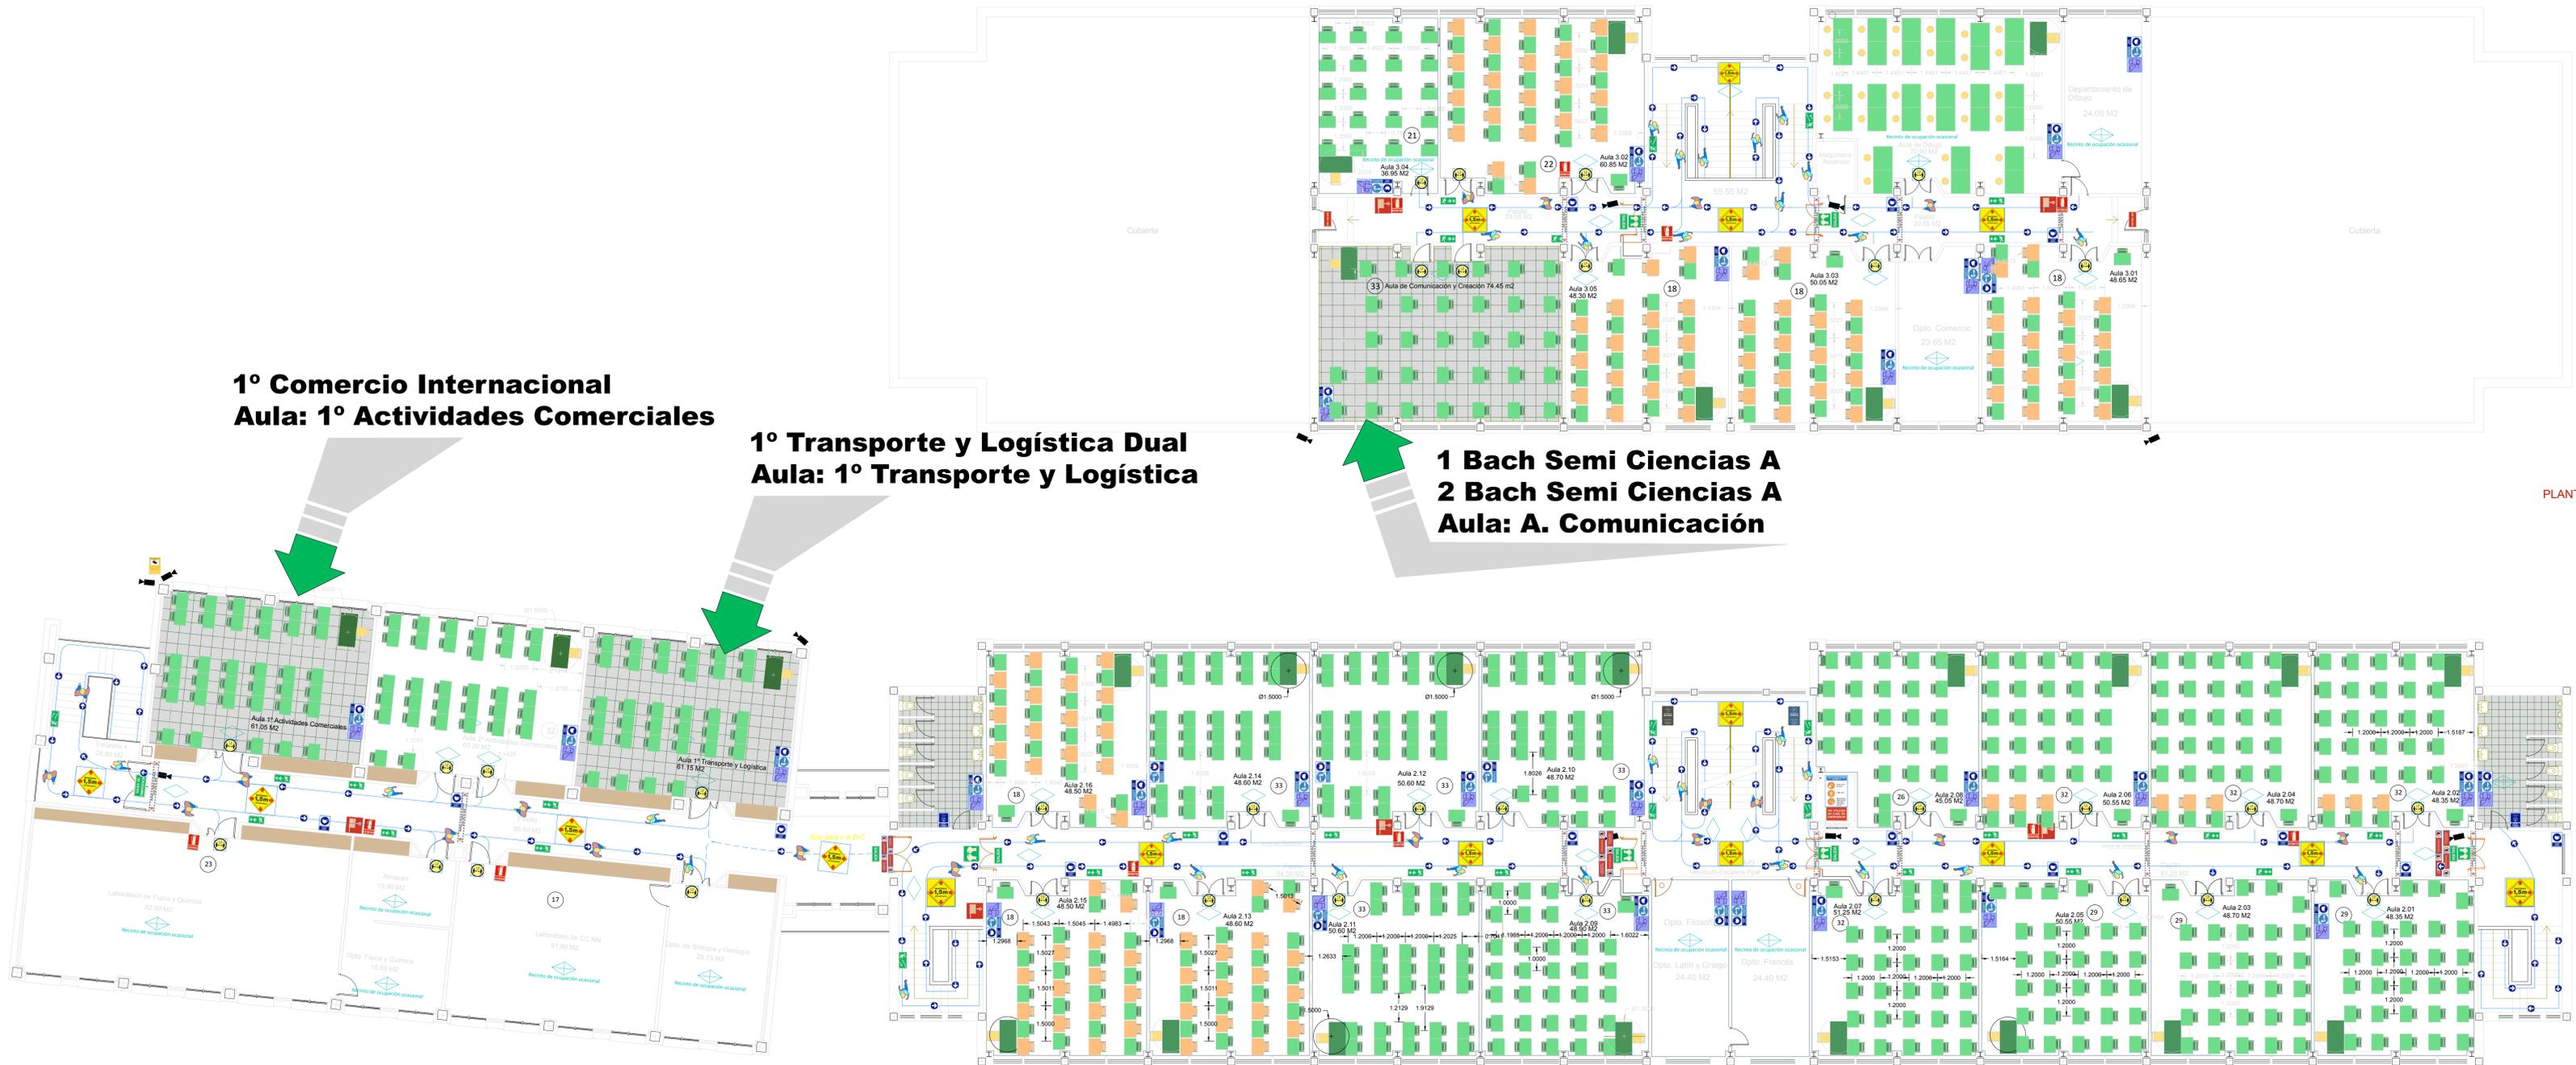

PLANTA TERCERA

LEYENDA

DETECTOR IONICO	BOCA DE INCENDIOS EQUIPADA	PULSADOR DE ALARMA	SEÑAL FOTOLUMINISCENTES NORMALIZADA	RECTO DE OCUPACION OCASIONAL O NULA
DETECTOR VELOCIMETRICO	SEÑAL DE BIE	ALARMA AUDIO-VISUAL	PUERTA CON BARRA ANTIPANICO	AFORO TOTAL 1467 personas
EXTINTOR EFICACIA 21A-133B	SEÑAL DE EXTINTOR	CENTRAL DE DETECCIÓN Y ALARMA	SEÑAL FOTOLUMINISCENTES NORMALIZADA	RECTO DE OCUPACION OCASIONAL
EXTINTOR EFICACIA 34B	SEÑAL DE SALIDA	RED DE BIEs	SEÑAL FOTOLUMINISCENTES NORMALIZADA	SEÑAL DE EVACUACION
LUMINARIA DE EMERGENCIA CON BATERIA	SEÑAL DE SALIDA	CONDUCTORES DE ACERO GALVANIZADO UNE-19495 COLGADOS DEL FORJADO	SEÑAL DE EMERGENCIA	SEÑAL DE EVACUACION
SEÑAL FOTOLUMINISCENTE	SEÑAL DE SALIDA	PUERTA RF-60 CON RETENEDORES AUTOMATICOS CONTACTOS A LA CENTRAL DE DETECCIÓN Y ALARMA CON OCULO	SEÑAL DE EMERGENCIA	SEÑAL DE EVACUACION
SENTIDO EVACUACION	SEÑAL DE SALIDA	PUERTA RF-60 CON OCULO Y BIELLE (CERRADO)	SEÑAL DE EMERGENCIA	SEÑAL DE EVACUACION

SEÑALIZACIÓN COVID 19



SEÑALIZACIÓN DE PARED

SEÑALIZACIÓN DE SUELO

PLANTA SEGUNDA

I.E.S CRISTÓBAL DE MONROY
Alcalá de Guadaíra
Plan de Autoprotección Actualización COVID 19 2021
Plano de distribución, aforos, flujos, y medidas e seguridad Curso 2021-2022
Fecha: 2/10/2021 **CPI. PLANTA SEGUNDA Y TERCERA**