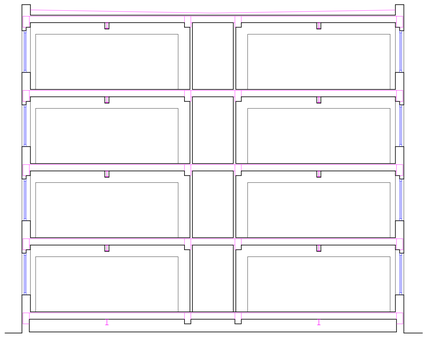

SECCIÓN 1

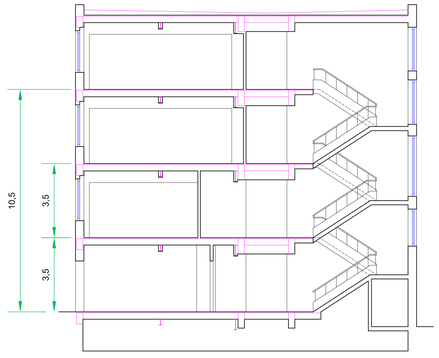

SECCIÓN 2

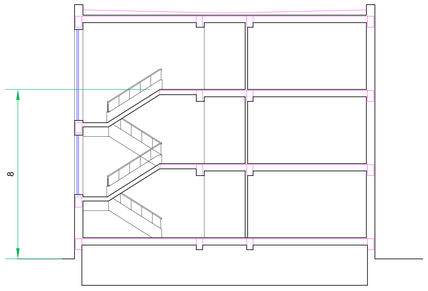

SECCIÓN 3

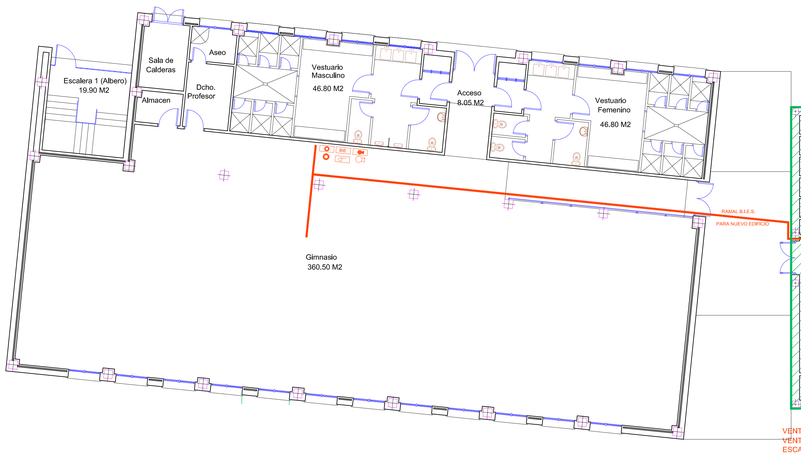

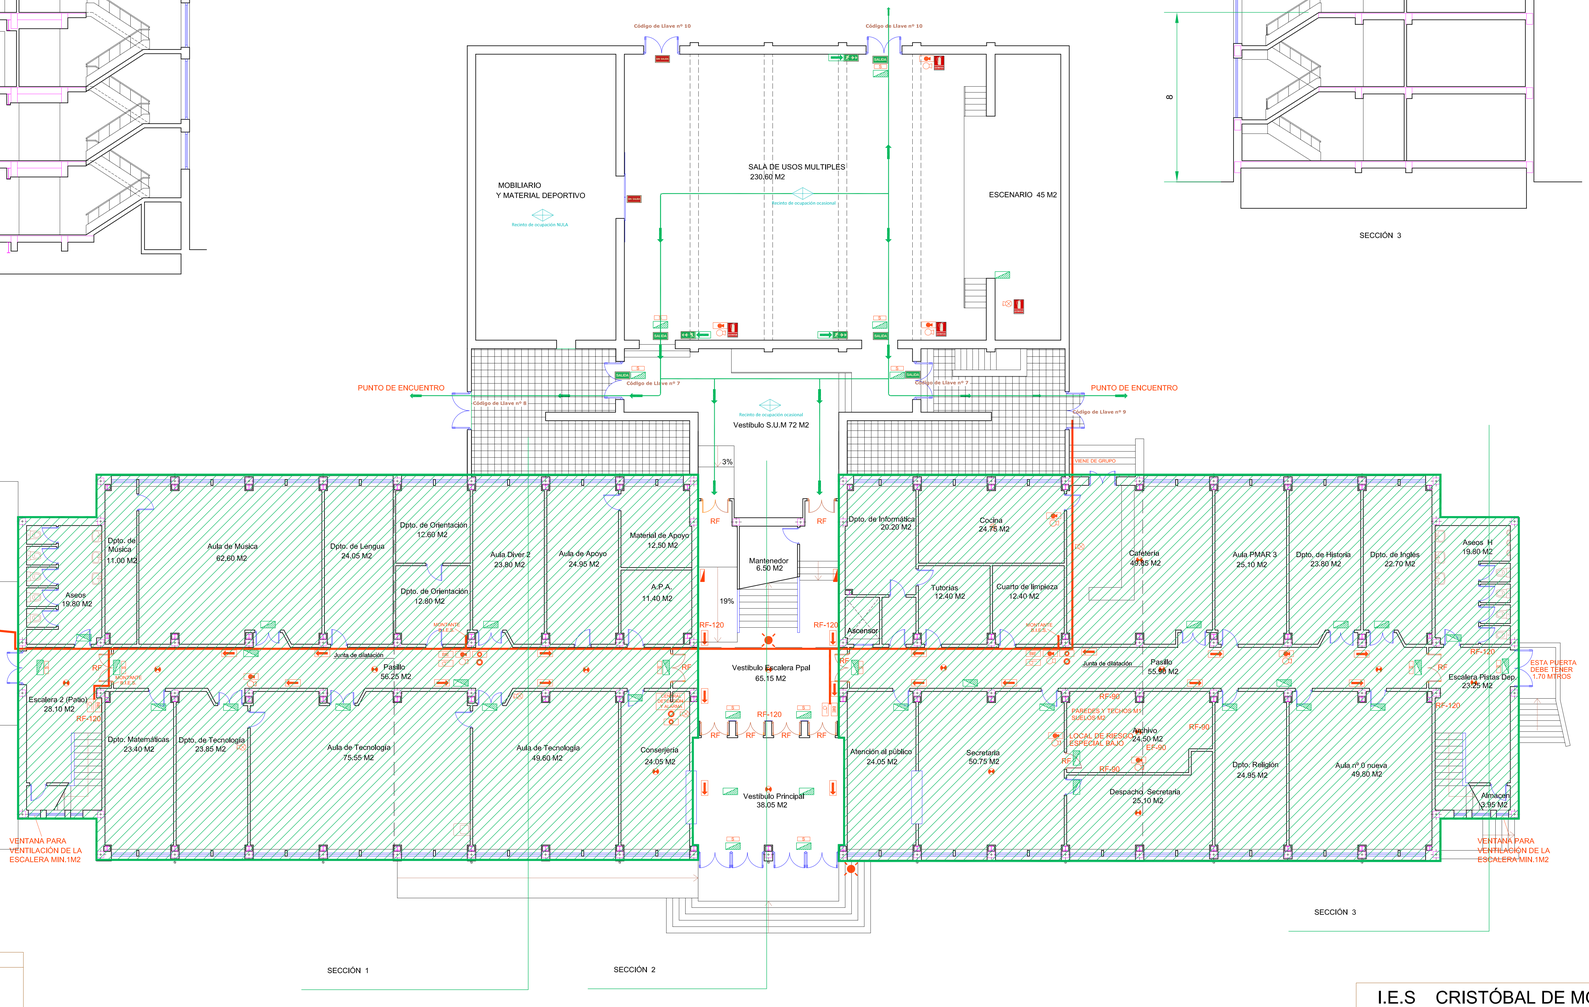

SECCIÓN 1

SECCIÓN 2

SECCIÓN 3

LEYENDA

- DETECTOR IONICO
- DETECTOR VELOCIMETRICO
- EXTINTOR EFICACIA 21A-113B
- EXTINTOR EFICACIA 34B
- LUMINARIA DE EMERGENCIA CON BATERIA
- SEÑAL FOTOLUMINISCENTE
- SENTIDO EVACUACION

- BOCA DE INCENDIOS EQUIPADA (DE 45 mm Ø USO EXCLUSIVO DE BOMBEROS O PERSONAL CUALIFICADO)
- SEÑAL DE BIE
- SEÑAL DE EXTINTOR
- SEÑAL DE SALIDA
- SEÑAL DE PULSADOR DE ALARMA

- PULSADOR DE ALARMA
- ALARMA AUDIO-VISUAL
- SEÑAL SIRENA
- CENTRAL DE DETECIÓN Y ALARMA
- RED DE BIES (CONDUCTOS DE ACERO GALVANIZADO UNE 19.040 COLGADOS DEL FORJADO)
- PUERTA RF-60 CON RETENEDORES AUTOMATICOS CONETADOS A LA CENTRAL DE DETECCION Y ALARMA, CON OCULO.
- PUERTA RF-60 CON OCULO Y MUELLE (SIEMPRE CERRADO)

- SEÑAL FOTOLUMINISCENTES NORMALIZADA
- PUERTA CON BARRA ANTIPÁNICO
- SEÑAL FOTOLUMINISCENTES NORMALIZADA
- DIRECCIÓN DE SALIDA ESCALERA DE EVACUACIÓN
- SEÑAL FOTOLUMINISCENTES NORMALIZADA
- SALIDA DE EMERGENCIA
- ACCESIBILIDAD a cota de acerado
- RAMPA DE ACCESIBILIDAD
- PUNTO DE ENCUENTRO

31.- Codigo de Llave de puertas

- AFORO RECINTO
- RECINTO DE OCUPACIÓN OCASIONAL O NULA
- AFORO TOTAL 1487 personas
- RECORRIDO DE EVACUACIÓN
- SENTIDO Y VÍA DE EVACUACIÓN

LEYENDA INTRUSION

- SIRENA OPTICO-ACUSTICA EXTERIOR
- Cámara
- Grabador digital
- Monitor
- Central de Intrusión
- Sirena Exterior
- Fuente de Alimentación
- Sirena Interior
- Detector
- Teclado

I.E.S CRISTÓBAL DE MONROY

Alcalá de Guadaira

Plan de Autoprotección 2016

SECCIONES Y S.U.M.

1:100

5