
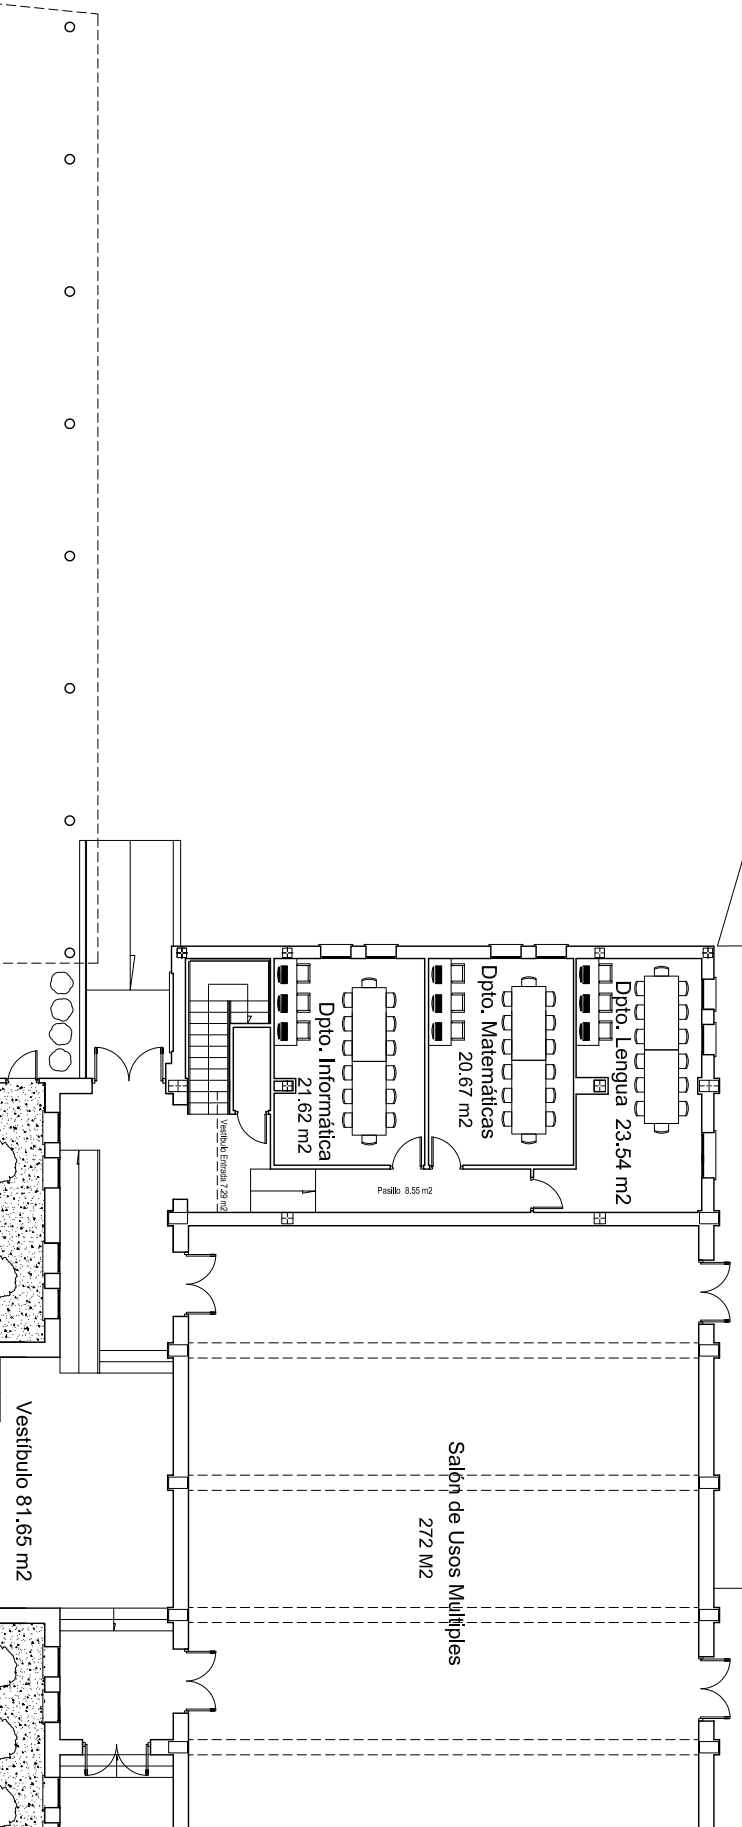
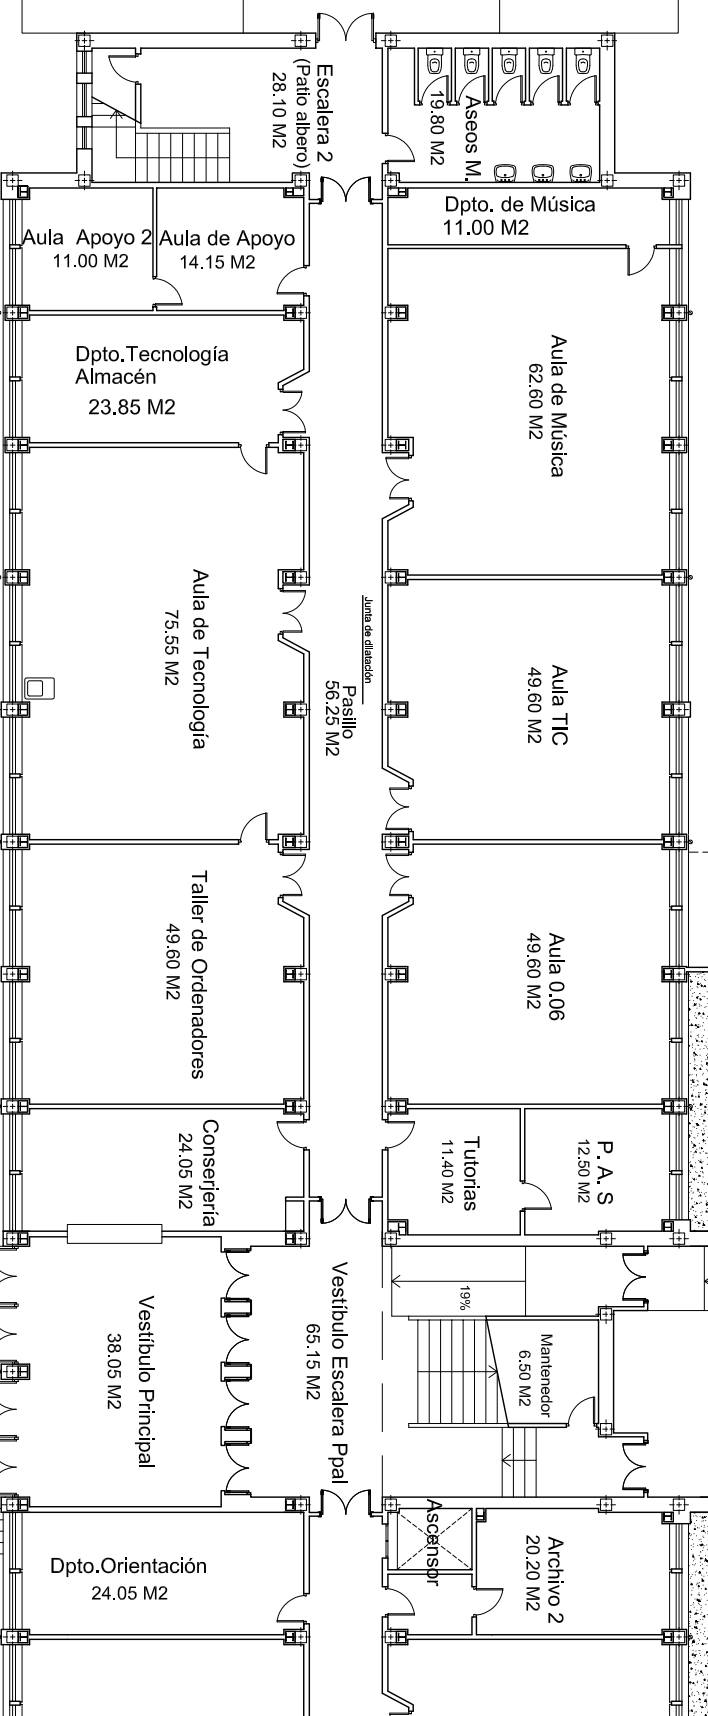


Edificio Nuevo

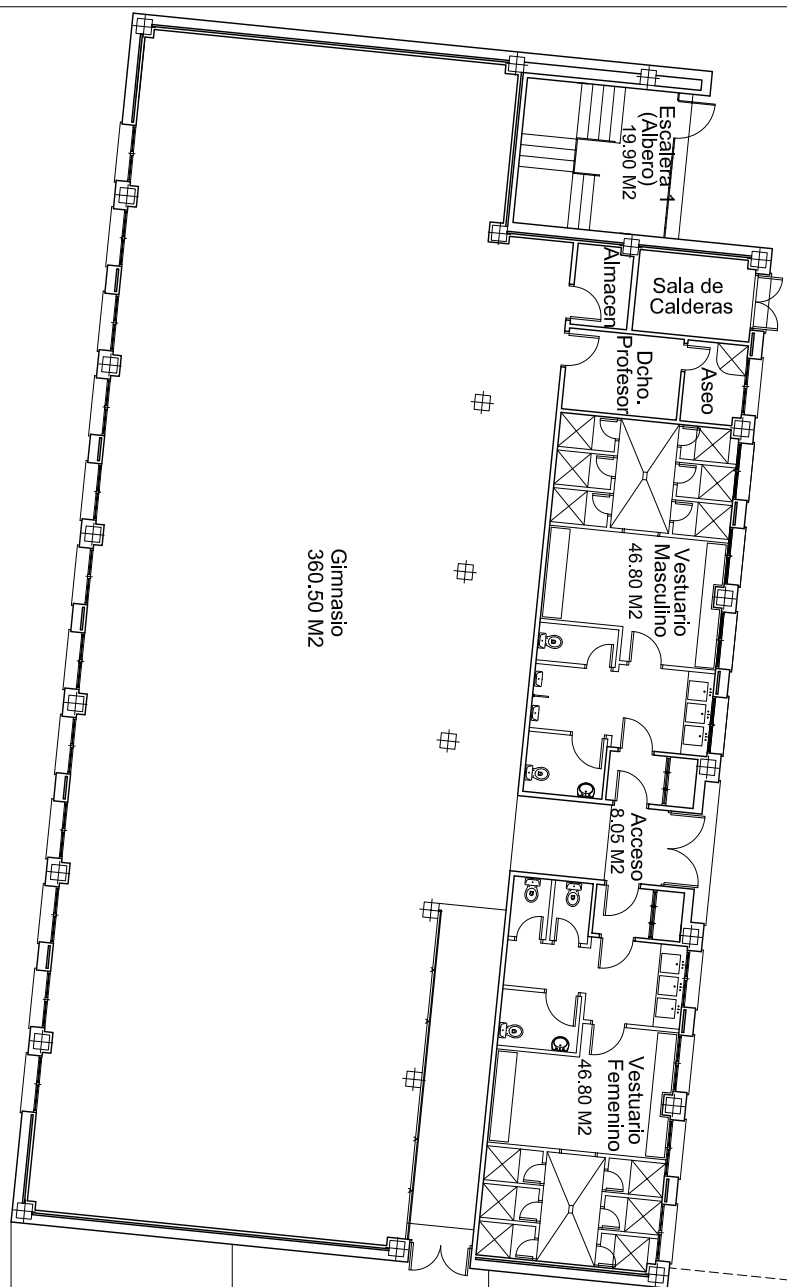

I.E.S CRISTÓBAL DE MONROY
Alcalá de Guadaíra
Plano de Distribución: Aulas
PLANTA BAJA Estado Actual