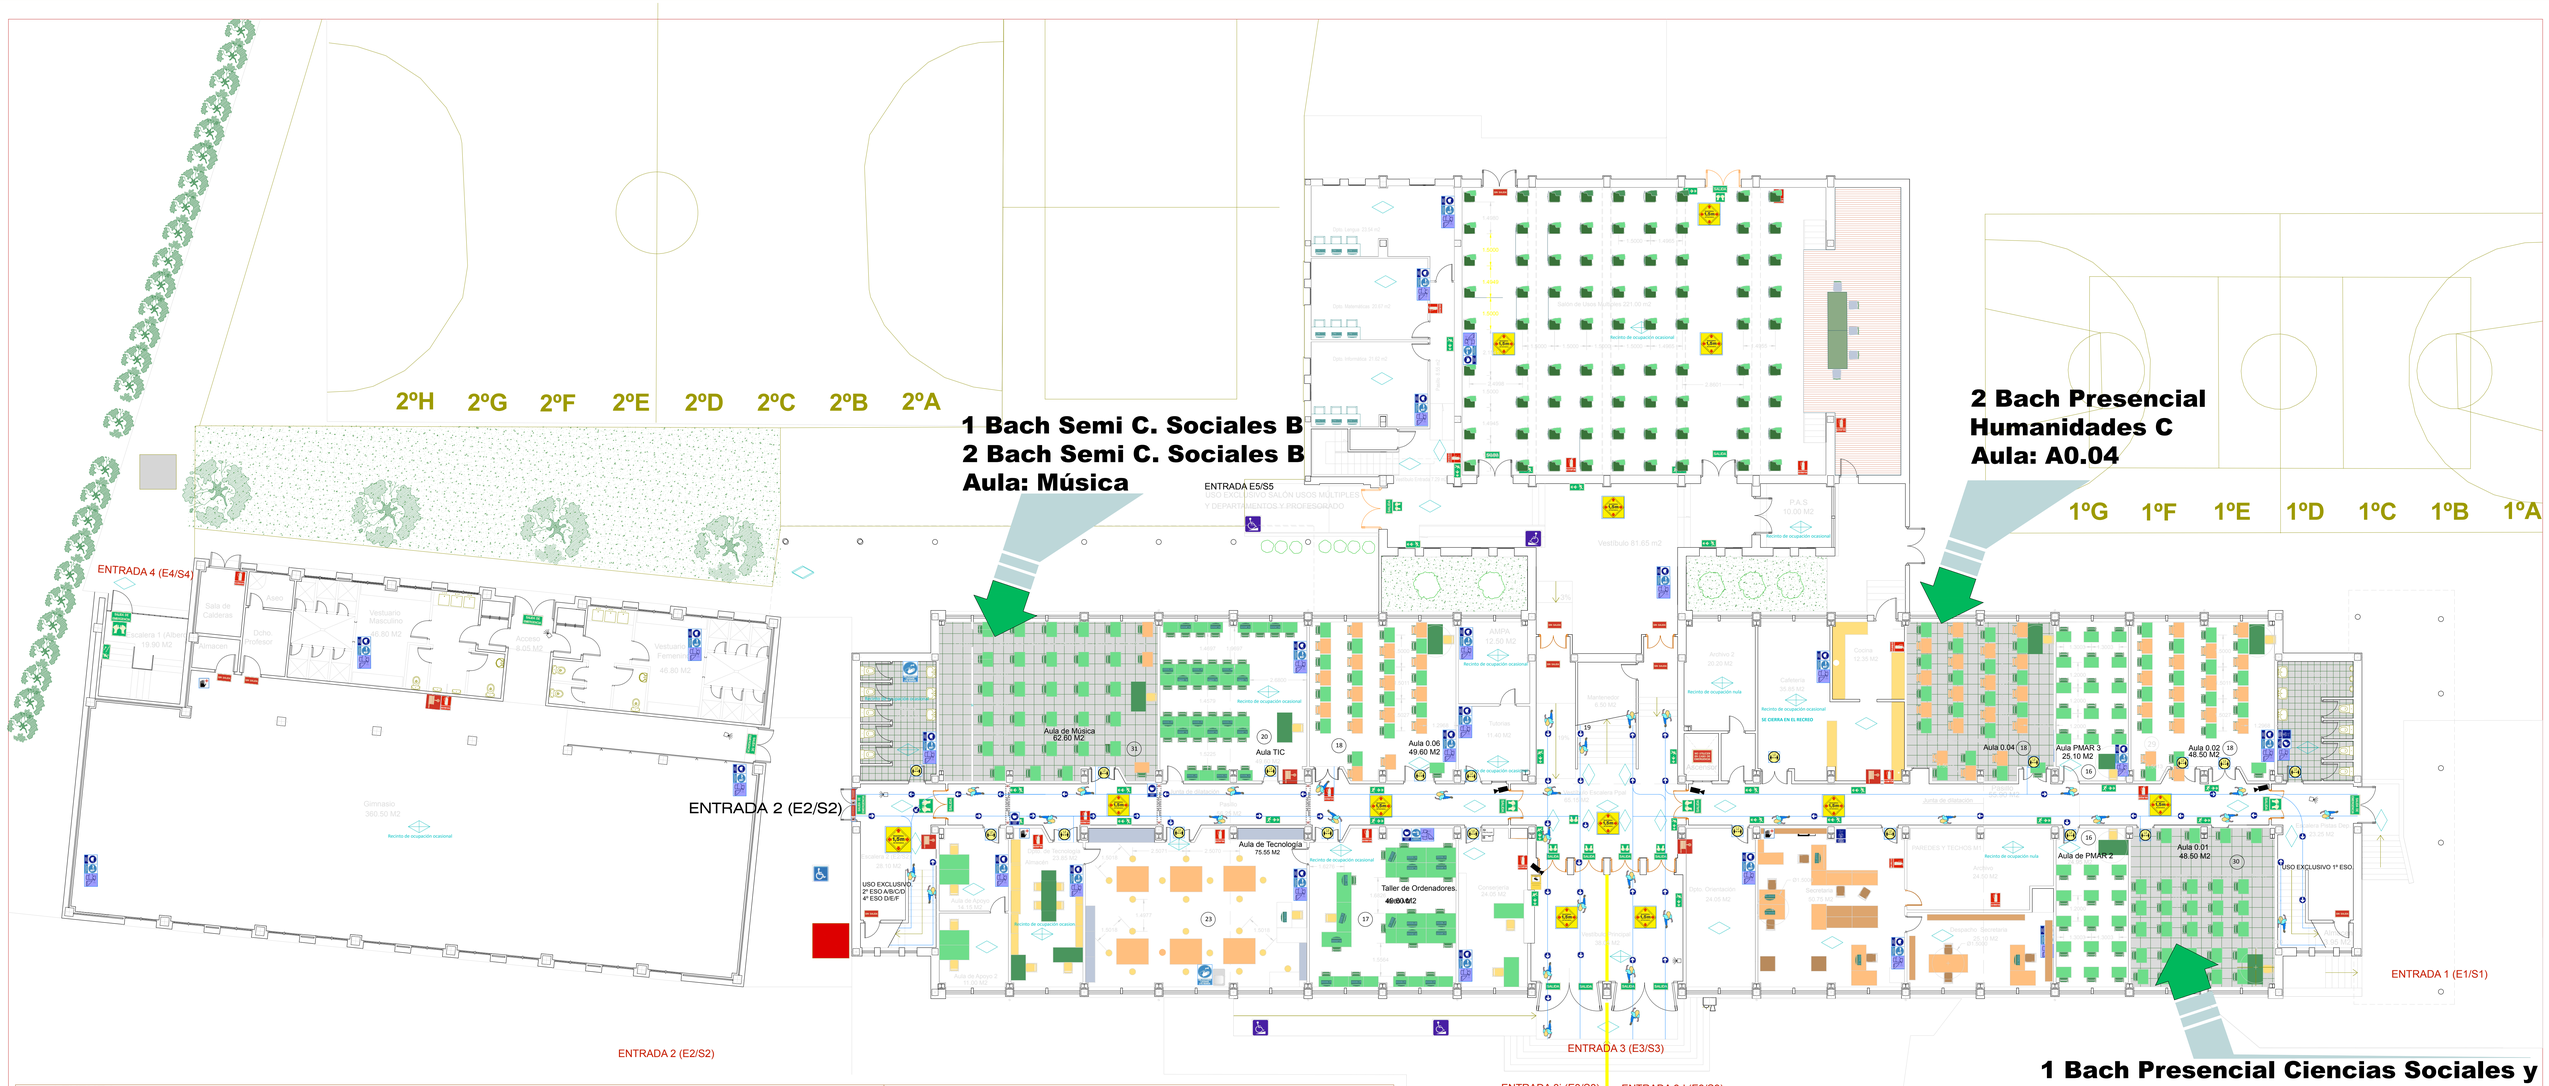


I.E.S CRISTÓBAL DE MONROY
Alcalá de Guadaíra
Plan de Autoprotección Actualización COVID 19 2021
Plano de distribución, aforos, flujos, y medidas de seguridad Curso 2021 2022
Fecha: 2/10/2021
CPI. PLANTA BAJA
1:100
2