


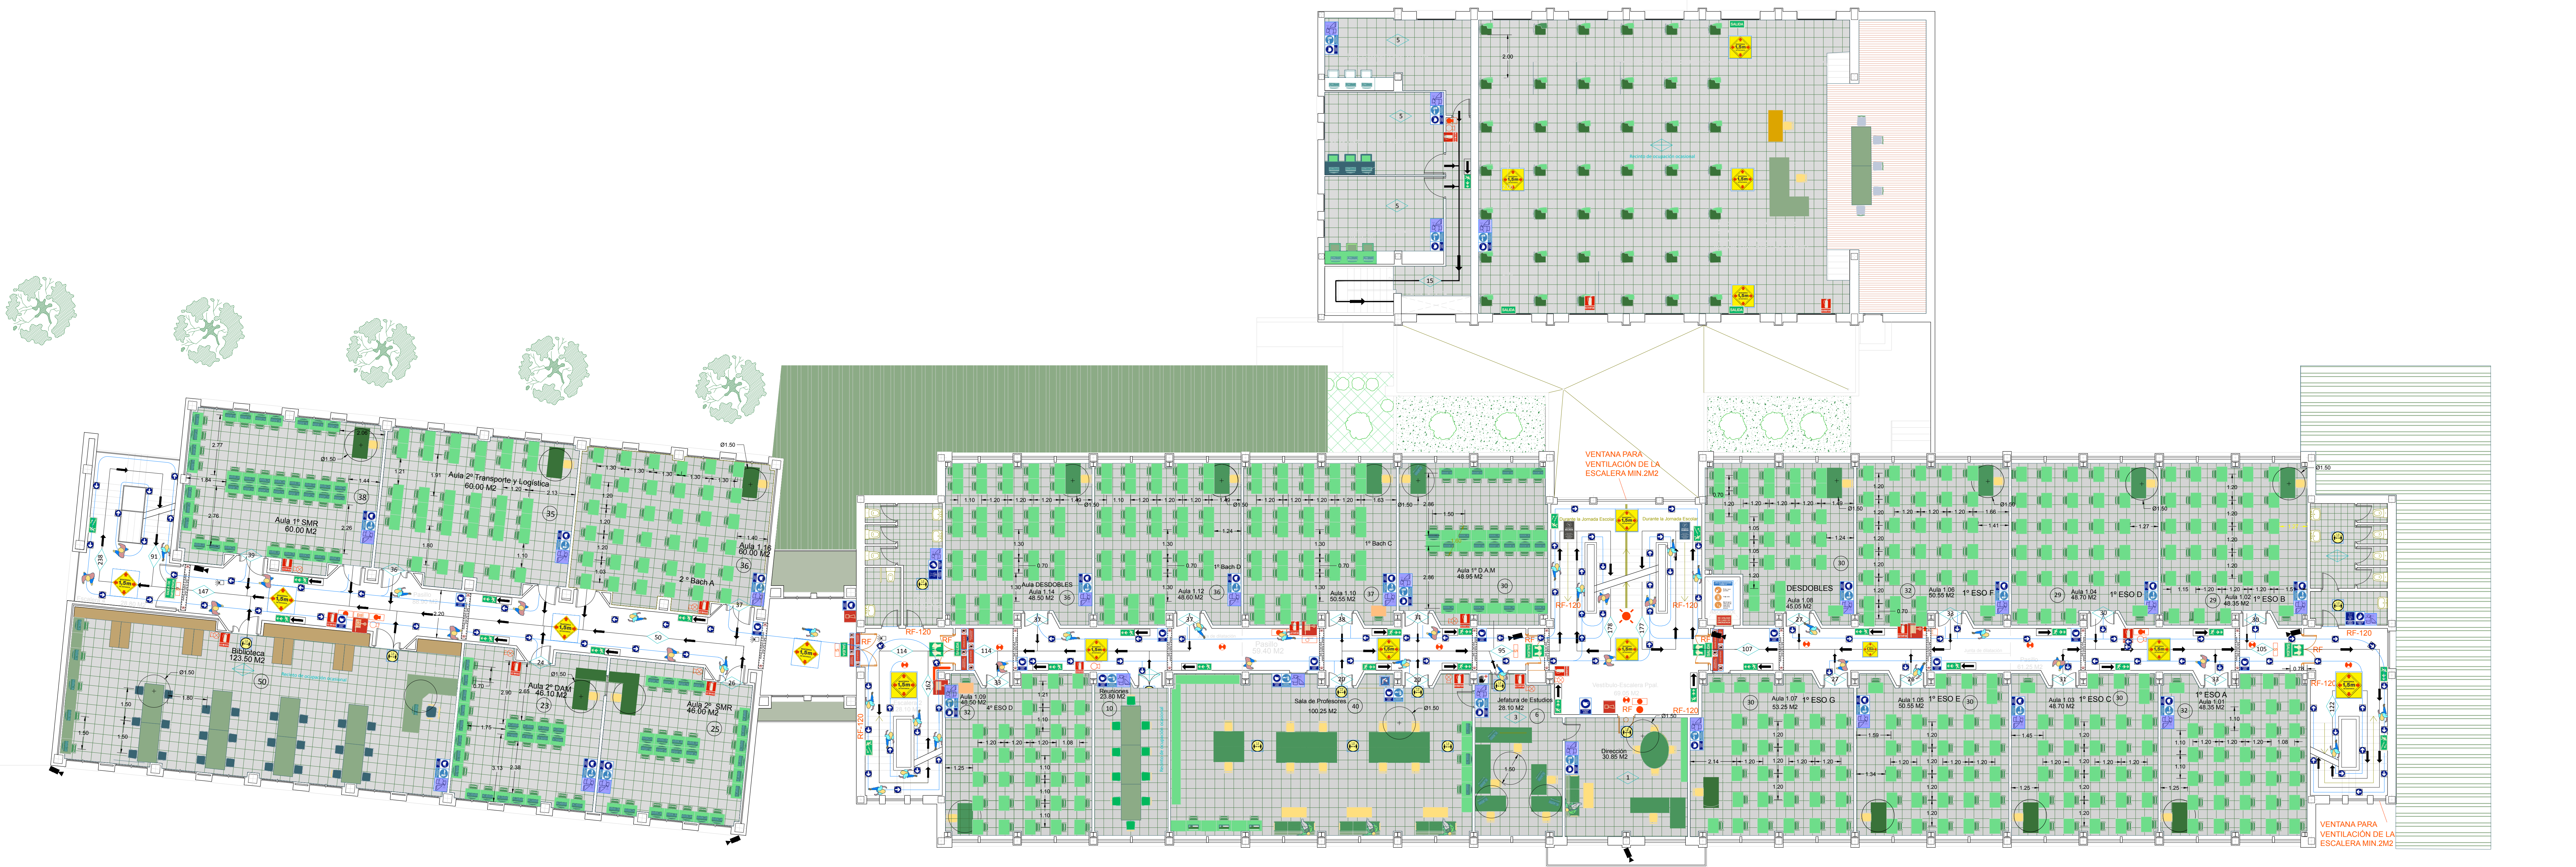

PLANTA PRIMERA

LEYENDA			

SEÑALIZACIÓN COVID 19

SEÑALIZACIÓN DE PARED

SEÑALIZACIÓN DE SUELO