


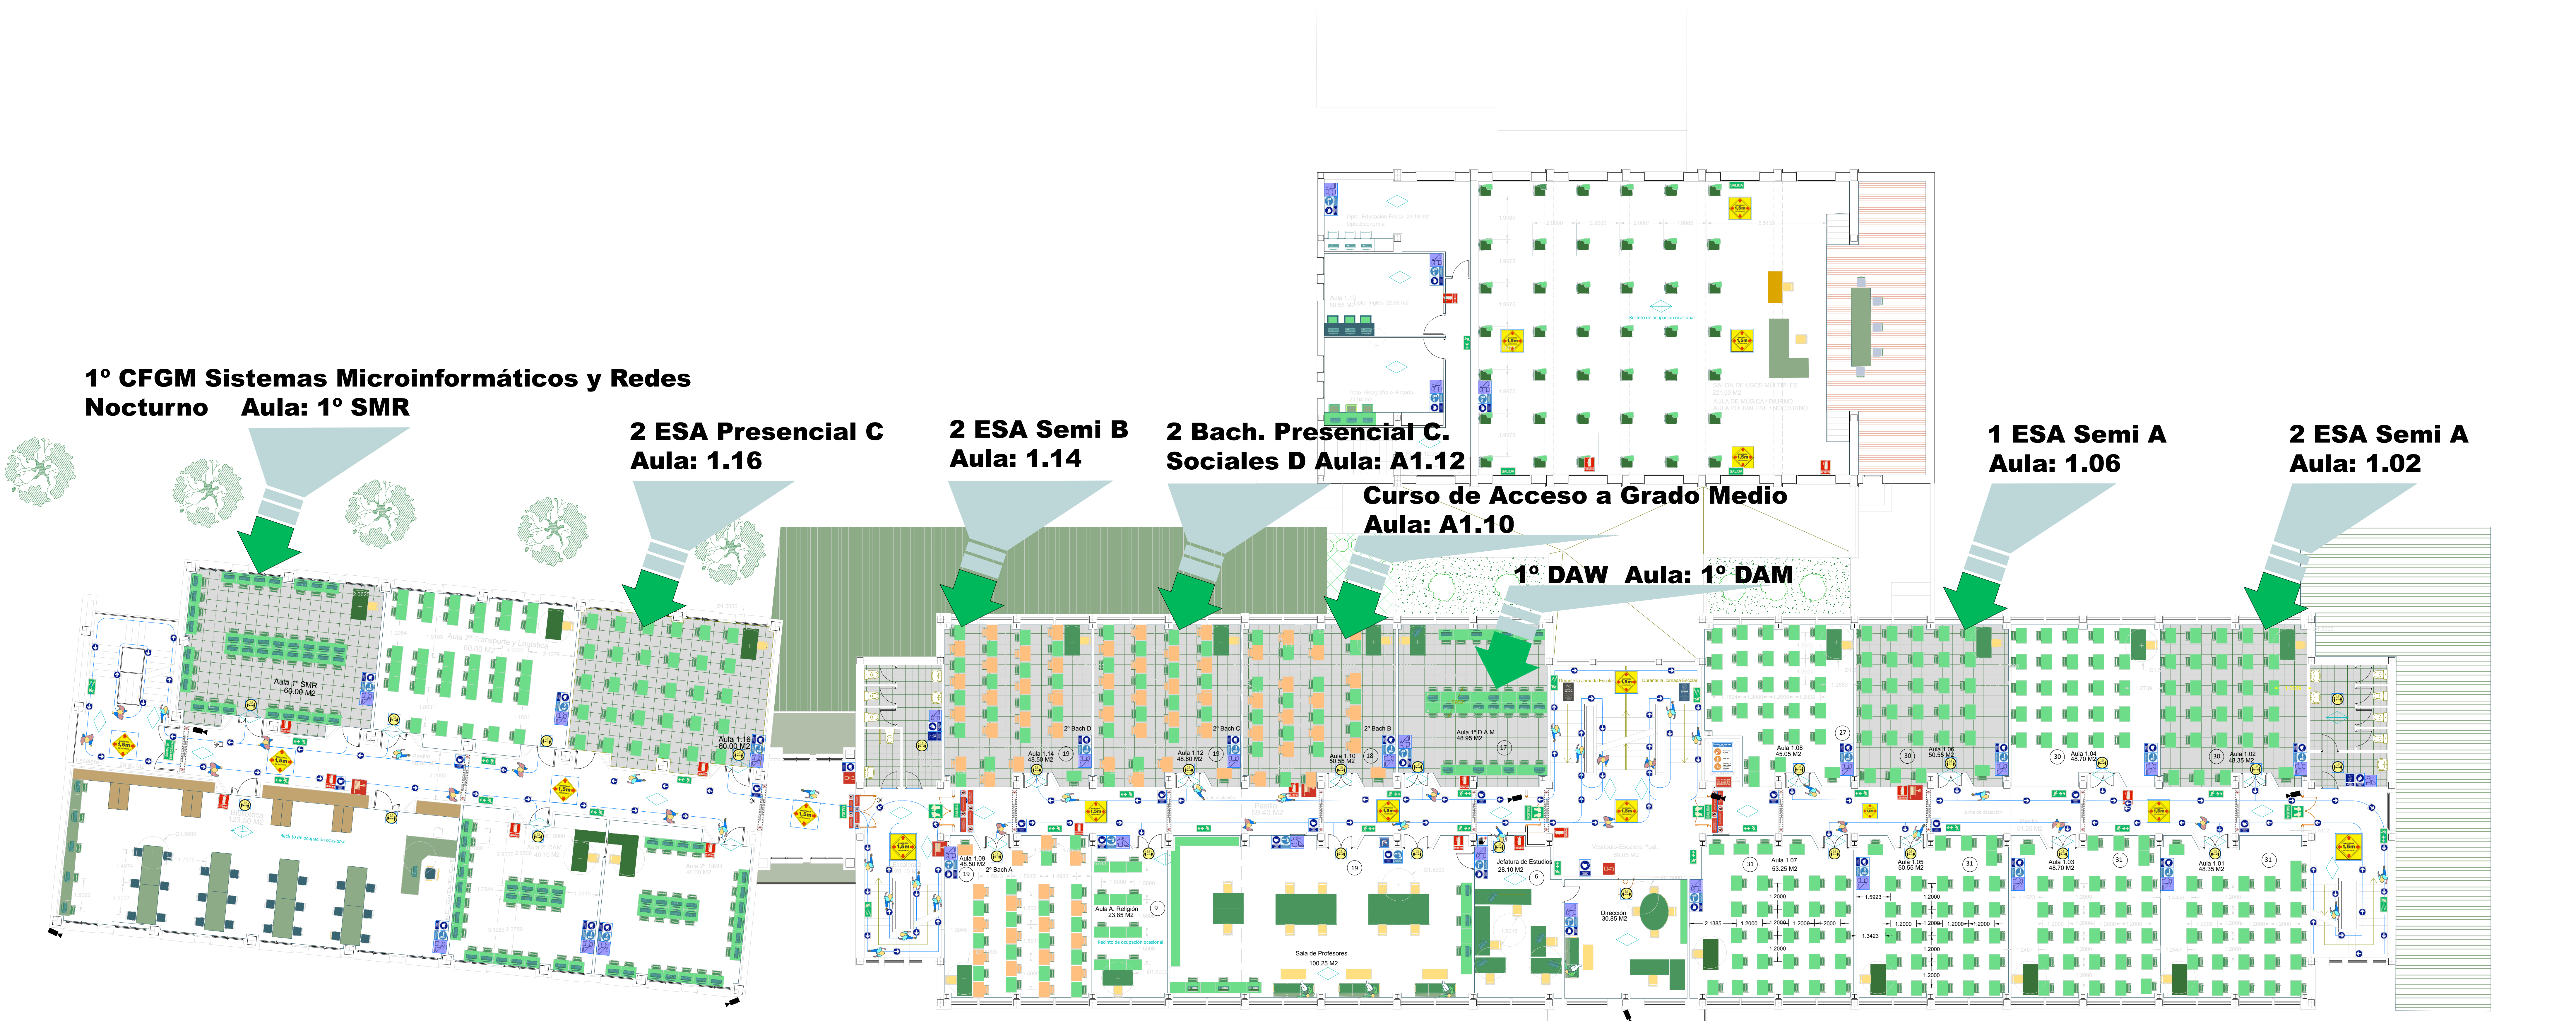

PLANTA PRIMERA

LEYENDA			
DETECTOR IONICO	BOCA DE INCENDIOS EQUIPADA DE 40cm x 40cm EXCENDIUM AL SERVICIO O PERSONAL QUALIFICADO	SEÑAL SIRENA	SEÑAL FOTOLUMINISCENTES NORMALIZADA
DETECTOR VELOCIMETRICO	SEÑAL DE BIE	CENTRAL DE DETECCIÓN Y ALARMA	PUERTA CON BARRA ANTIPANICO
EXTINTOR EFICACIA 21A-133B	SEÑAL DE EXTINTOR	RED DE BIES	SEÑAL FOTOLUMINISCENTES NORMALIZADA
EXTINTOR EFICACIA 34B	SEÑAL DE SALIDA	COLGADOS DEL FORJADO	DIRECCION DE SALIDA. ESCALERA DE EVACUACION
LUMINARIA DE EMERGENCIA CON BATERIA		PUERTA RF-60 CON RETENEDORES AUTOMATICO CONECTADO A LA CENTRAL DE DETECCIÓN Y ALARMA.	SEÑAL FOTOLUMINISCENTES NORMALIZADA
SEÑAL FOTOLUMINISCENTE SENTIDO EVACUACION			SALIDA DE EMERGENCIA
			ACCESIBILIDAD a cota de acceso
			MAPA DE ACCESIBILIDAD
			PUNTO DE ENCUENTRO
			SEÑAL OPTICO-ACOUSTICA
			Camara
			Grabador digital
			Monitor
			Central de Intrusión
			Sirena Exterior
			Detector
			Sirena Interior
			Teclado

SEÑALIZACIÓN COVID 19	
SEÑALIZACIÓN DE PARED	SEÑALIZACIÓN DE SUELO